


PIANO TERRA

SCALA 1:50



PIANO SEMINTERRATO

SCALA 1:50

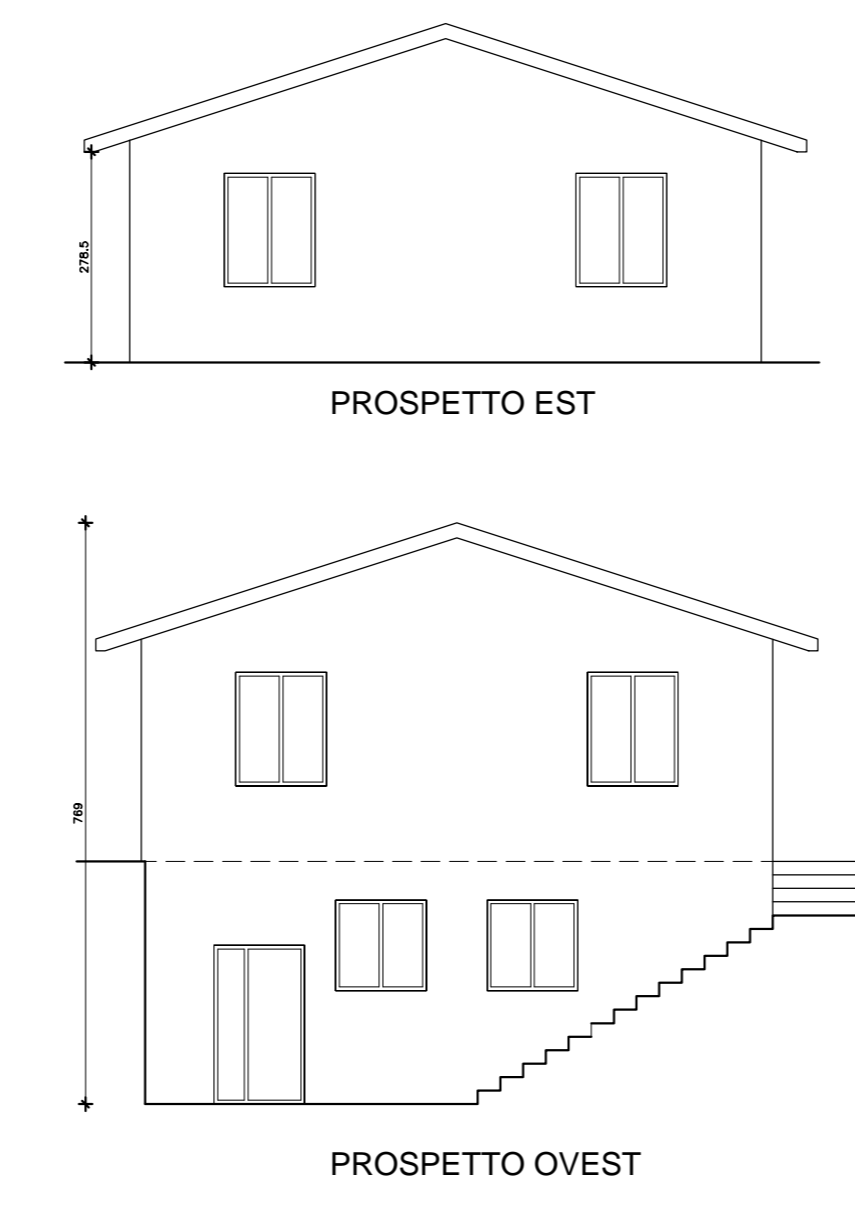

PROSPETTO EST

PROSPETTO SUD

PROSPETTO OVEST

PROSPETTO NORD

SCALA 1:100

REGIONE EMILIA ROMAGNA
PROVINCIA DI MODENA

COMUNE DI MONTEFIORINO

Centro di medicina per lo sport
sedi AVIS-AVAP-C.O.C.
Progetto di ampliamento e ristrutturazione locali esistenti

**PROGETTO ARCHITETTONICO
VARIANTE SOSTANZIALE**

Il progettista Architettonico
e l'elaboratore di progetto strutture
Ing. FABIO LUGLI
Il progettista delle strutture lignee
STUDIO TECLA

Ing. FABIO LUGLI Modena via Saliceto Panaro 5, tel. 059-375996	
O G G E T T O :	
PROGETTO ARCHITETTONICO PIANTE, SEZIONE, PROSPETTI	TAVOLA A1
DISEGNO:	REVISIONE: 00 DATA: MARZO 2016 SCALA: varie

Proprietà Riservata - Riproduzione anche parziale vietata e sanzionata di legge